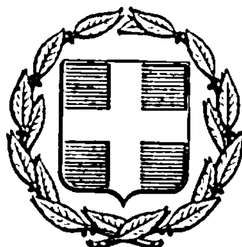


ΕΦΗΜΕΡΙΣ ΤΗΣ ΚΥΒΕΡΝΗΣΕΩΣ
ΤΗΣ ΕΛΛΗΝΙΚΗΣ ΔΗΜΟΚΡΑΤΙΑΣ

ΕΝ ΑΘΗΝΑΙΣ ΤΗ 21 ΝΟΕΜΒΡΙΟΥ 1979	ΤΕΥΧΟΣ ΤΕΤΑΡΤΟΝ	ΑΡΙΘΜΟΣ ΦΥΛΛΟΥ 664

ΠΕΡΙΕΧΟΜΕΝΑ

ΑΠΑΛΛΟΤΡΙΩΣΕΙΣ

ΑΠΟΦΑΣΕΙΣ

Ἀριθ. 2286 (1)

Περὶ κηρύξεως ὡς ἀναδασωτέας δημόσιας δασικῆς ἐκτάσεως στὴ θέση Ἁρμαιὸς - Χαρασῶνα τῆς Κοινότητας Γαλησσᾶ-Σύρου τοῦ Ν. Κυκλάδων.

Ο ΝΟΜΑΡΧΗΣ ΚΥΚΛΑΔΩΝ

Σύμφωνα μέ :

1. Τὶς διατάξεις : α) Τοῦ ἄρθρου 117 παρ. 3 τοῦ Συντάγματος τῆς Ἑλλάδος, β) τῶν ἄρθρων 188-205 τοῦ Ν.Δ. 86/69 «περὶ Δασικοῦ Κώδικος», γ) τοῦ Νόμου 3200/1955 «περὶ διοικητικῆς ἀποκεντρώσεως», σὲ συνδυασμὸ μὲ τὶς διατάξεις τοῦ Ν.Δ. 532/1970 «περὶ συμπληρώσεως τῶν διατάξεων περὶ διοικητικῆς ἀποκεντρώσεως» καὶ τοῦ 709/1970 Β. Δ/τος, ποὺ ἐκδόθηκε σὲ ἐκτέλεση αὐτοῦ.

2. Τὶς ἑξῆς διαταγὲς τοῦ Ὑπουργείου Γεωργίας : α) 114812/2946/έγκ. 154/75, β) 10582/539/76, γ) 217606/1610/77, δ) 204809/761/78.

3. Τὴν πρόταση ποὺ ὑποβλήθηκε μὲ τὴν 2255/2.10.79 ἀναφορὰ τῆς ἁρμοδίας Δ/νσεως Δασῶν Κυκλάδων, σχετικὰ μὲ τὴν κήρυξη ὡς ἀναδασωτέας τῆς κατωτέρω δασικῆς ἐκτάσεως, καὶ

Ἐπειδὴ ἡ ἔκταση χρειάζεται προστασία γιὰ τὴν ἐπαναδημιουργία τῆς δασικῆς βλαστήσεως ποὺ καταστράφηκε ὁλοσχερῶς ἀπὸ πυρκαγιὰ στὶς 24.9.79 καὶ δὲν ὑπάρχει φιλοδασικὴ ἐπιτροπὴ γιὰ νὰ γνωμοδοτήσει πάνω στὸ θέμα αὐτό, ἀποφασίζουμε :

Κηρύσσουμε ὡς ἀναδασωτέα, μὲ σκοπὸ τὴν προστασία γιὰ τὴν ἐπαναδημιουργία τῆς δασικῆς βλαστήσεως ποὺ κάηκε, δημόσια δασικὴ ἔκταση 12 στρέμματα.

Ἡ ἔκταση αὐτή, ποὺ βρίσκεται στὴ θέση Ἁρμαιὸς - Χαρασῶνα τῆς περιφέρειας τῆς Κοινότητας Γαλησσᾶ νήσου Σύρου, Νομοῦ Κυκλάδων ,καλυπτόταν ἀπὸ ἀρκεύθους (φίδες), ἀστιβίδες, ἀσπαλάχθους, θυμάρια καὶ καταστράφηκε ὁλοσχερῶς στὶς 24 Σεπτεμβρίου 1979.

Σχετικὸ τὸ σχεδιάγραμμα μὲ κλίμακα 1 :2000, τὸ ὁποῖο ἀποτελεῖ ἀναπόσπαστο μέρος τῆς ἀποφάσεως αὐτῆς καὶ στὸ ὁποῖο ἡ ἔκταση φαίνεται μὲ τὰ στοιχεῖα ΑΒΓΔΕΖΗΘΙΚΛΑ καὶ μὲ ὅρια :

Ἀνατολικά : Μὲ ρεῦμα Ἁρμαιὸς (Μερικῶς δασοσκεπὴς ἔκταση).

Δυτικά : Μὲ δασικὴ ἔκταση κατὰ τεκμήριο Δημοσία.

Βόρεια : Μὲ δασικὴ ἔκταση κατὰ τεκμήριο Δημοσία. Λωρίδα πλάτους 60μ. ἀπὸ αἰγιαλό

Νότια : Μὲ Ξηρολιθιὰ ποὺ χωρίζει τὴν ἔκταση ποὺ κάηκε ἀπὸ δασικὴ ἔκταση καὶ ἀγρό.

Ἡ ἀπόφαση αὐτὴ νὰ δημοσιευθεῖ στὴν Ἐφημερίδα τῆς Κυβερνήσεως.

Ἑρμούπολη, 5 Ὀκτωβρίου 1979

Ὁ Νομάρχης
ΑΘΑΝΑΣΙΟΣ ΔΑΛΚΑΦΟΥΚΗΣ

ΤΟΠΟΓΡΑΦΙΚΟ ΔΙΑΓΡΑΜΜΑ

Δασικής εκτάσεως που αποτεφρώθηκε με πυρκαϊά στη θέση "Αρμ[illegible]" ... κοινότητος Γαλησσά νήσου Σύρου Κυκλάδων 12 στρεμμάτων.

Τα στοιχεία κορυφών ΑΒΓΔΕΖΗΘΙΚΛΑ οριοθετούν την έκταση των 12 στρεμ. που κάηκε στις 30-9-1979.

ΚΛΙΜΑΞ 1:2.000

Μερικώς δασοσκεπής έκτασις.

Μερικώς δασοσκεπής έκτασις

Αγροί

Μερικώς δασοσκεπής έκτασις

Μερικώς δασοσκεπής έκτασις

Δασική έκτασις

Θάλασσα

Παραλία Άγιος Ιωάννης

Ρεύμα Αρμαιού

Ρεύμα Αρμαιός

ΥΠΟΜΝΗΜΑ

Α. ΠΑΡΑΣΤΑΣΕΙΣ:

Παλαιό ξυρολιθιά

------ Ρεύμα

Βραχισμοί

Βρύση

Άμμος παραλίας

Β. ΟΡΙΑ:

ΒΟΡΕΙΑ: Με δασική έκταση

ΝΟΤΙΑ: Με δασική έκταση και αγρό που χωρίζονται από την έκταση ... με ξυρολιθιά.

ΑΝΑΤΟΛΙΚΑ: Με ρεύμα Αρμαιού (δασική έκταση)

ΔΥΤΙΚΑ: Με δασική έκταση.

Ανάγει στην 2286/5-10-79 απόφαση του Ε. Νομάρχου Κυκλάδων του αποτελεί αναπόσπαστο τμήμα της.

Ερμούπολη 4 Οκτωβρίου 1979

Ο συντάξας

Στεφανάκη Βασίλειος
Γεωπόνος Δασολόγος

Ακριβές Αντίγραφον
Ερμούπολις ...
Ο ... Δασών
...
Σίμων Κουδουνάς

ΕΘΕΩΡΗΘΗ
Ερμούπολη 5 Οκτωβρίου 1979
Ο Νομάρχης

Αθανάσιος Μακκαδούρης

ΕΘΕΩΡΗΘΗ
Ερμούπολη 5 Οκτωβρίου 1979
Ο Δ/ντής Δασών

Κ. ... Δασολόγος

ΕΛΛΗΝΙΚΗ ΔΗΜΟΚΡΑΤΙΑ ΝΟΜΑΡΧΙΑ ΚΥΚΛΑΔΩΝ

ΑΝΑΚΟΙΝΩΣΕΙΣ

Ἀριθ. Β2 4452/Φ 18 (2)

Περὶ ἀνακοινώσεως παρακαταθέσεως ἀποζημιώσεως γιὰ ἀπαλλοτρίωση ἀκινήτων πρὸς κατασκευὴ τῆς ἐσωτερικῆς περιφερειακῆς ὁδοῦ Θεσ/νίκης.

Ο ΥΠΟΥΡΓΟΣ ΔΗΜΟΣΙΩΝ ΕΡΓΩΝ

Σύμφωνα μὲ τὰ ἄρθρα 7 καὶ 8 τοῦ Ν. Δ. 797/1971 «περὶ ἀναγκαστικῶν ἀπαλλοτριώσεων», γνωστοποιοῦμε:

α) Σὲ ὅσους ἔχουν ἢ διεκδικοῦν δικαιώματα κυριότητας σὲ ἀκίνητα ποὺ ἀπαλλοτριώθηκαν ἀναγκαστικὰ μὲ τὴν ἀριθ. Δ. 2843/3256/70 κοινὴ ἀπόφαση τῶν Ὑπουργῶν Οἰκονομικῶν καὶ Δημοσίων Ἔργων (ΦΕΚ 128/70 τ. Δ') γιὰ τὴν κατασκευὴ τῆς ἐσωτερικῆς περιφερειακῆς ὁδοῦ Θεσσαλονίκης.

β) Τοὺς ἐνυπόθηκους δανειστὲς καὶ τοὺς τρίτους διεκδικητὲς τῶν ἀριθ. Κ. Π. 20, 49, 80, 88, 150 καὶ 156 ἀκινήτων αὐτῶν, ὅτι ἡ ἀποζημίωση τῆς ἐδαφικῆς ἐπιφανείας καὶ τῶν ἐπικειμένων της, ὅπως περιγράφονται στὸ σχετικὸ κτηματολογικὸ πίνακα, ἡ ὁποία καθορίστηκε μὲ τὸ ἀριθ. 1471/79 πρακτικὸ γνωμοδ. ΝΣΚ, ἔχει παρακατατεθεῖ στὸ Ὑποκατάστημα τοῦ Ταμείου Παρ/κῶν καὶ Δανείων Θεσ/νίκης.

Σχετικὰ ἔχει ἐκδοθεῖ τὸ 260555/18.9.79 γραμμάτιο συστάσεως παρακαταθήκης δρχ. ἑβδομήκοντα χιλιάδων διακοσίων ὀγδόντα (70.280).

Ἡ ἀποζημίωση θὰ ἀποδοθεῖ στὰ πρόσωπα ποὺ θὰ ἀναγνωριστοῦν δικαιοῦχοι κατὰ τὴ νόμιμη διαδικασία.

Ἡ ἀνακοίνωση αὐτὴ νὰ δημοσιευθεῖ στὴν Ἐφημερίδα τῆς Κυβερνήσεως.

Ἀθῆναι, 27 Σεπτεμβρίου 1979

Μὲ Ἐντολὴ Ὑπουργοῦ
Ὁ Διευθυντὴς
ΝΙΚ. ΚΑΤΣΙΦΗΣ

Ἀριθ. Β/4398 (3)

Περὶ ἀνακοινώσεως παρακαταθέσεως ἀποζημιώσεως γιὰ ἀπαλλοτρίωση ἀκινήτων πρὸς κατασκευὴ τῆς ὁδοῦ Θεσ/νίκης - Καβάλας.

Ο ΥΠΟΥΡΓΟΣ ΔΗΜΟΣΙΩΝ ΕΡΓΩΝ

Σύμφωνα μὲ τὰ ἄρθρα 7 καὶ 8 τοῦ Ν. Δ. 797/1971 «περὶ ἀναγκαστικῶν ἀπαλλοτριώσεων», γνωστοποιοῦμε:

α) Σὲ ὅσους ἔχουν ἢ διεκδικοῦν δικαίωμα κυριότητας σὲ ἀκίνητα ποὺ ἀπαλλοτριώθηκαν ἀναγκαστικὰ μὲ τὴ Δ. 14079/22.8.75 κοινὴ ἀπόφαση τῶν Ὑπουργῶν Οἰκονομικῶν καὶ Δημοσίων Ἔργων (ΦΕΚ 199/75 τ. Δ') γιὰ τὴν κατασκευὴ τῆς ὁδοῦ Θεσ/νίκης - Καβάλας παράκαμψη Καβαλαρίου.

β) Τοὺς ἐνυπόθηκους δανειστὲς καὶ τοὺς τρίτους διεκδικητὲς τῶν ἀκινήτων αὐτῶν, ὅτι ἡ ἀποζημίωση τῆς ἐδαφικῆς ἐπιφανείας καὶ τῶν ἐπικειμένων της, ὅπως περιγράφονται στὸ σχετικὸ κτηματολογικὸ πίνακα, ἡ ὁποία καθορίσθηκε μὲ τὴν ἀριθ. 92/78 ἀπόφαση τοῦ Ἐφετείου Θεσ/νίκης ἔχει παρακατατεθεῖ στὸ Γραφεῖο Παρ/κῶν Λαγκαδᾶ.

Σχετικὰ ἔχει ἐκδοθεῖ τὸ ἀριθ. 1945/6.9.79 γραμμάτιο συστάσεως παρακαταθήκης δρχ. δύο ἑκατομμυρίων τριακοσίων πενήντα τεσσάρων ἑβδομήντα πέντε (2.354.075).

Ἡ ἀποζημίωση θὰ ἀποδοθεῖ στὰ πρόσωπα ποὺ θὰ ἀναγνωρισθοῦν δικαιοῦχοι κατὰ τὴ νόμιμη διαδικασία.

Ἡ ἀνακοίνωση αὐτὴ νὰ δημοσιευθεῖ στὴν Ἐφημερίδα τῆς Κυβερνήσεως.

Ἀθῆναι, 27 Σεπτεμβρίου 1979

Μὲ Ἐντολὴ Ὑπουργοῦ
Ὁ Διευθυντὴς
ΝΙΚ. ΚΑΤΣΙΦΗΣ

ΠΟΛΕΟΔΟΜΙΑ

ΔΙΑΤΑΓΜΑΤΑ

(4)

Περὶ τροποποιήσεως τοῦ ρυμοτομικοῦ σχεδίου Νέας Καλλικρατείας (Χαλκιδικῆς) διὰ τὴν ἀνέγερσιν Πνευματικοῦ Κέτρου.

Ο ΠΡΟΕΔΡΟΣ ΤΗΣ ΕΛΛΗΝΙΚΗΣ ΔΗΜΟΚΡΑΤΙΑΣ

Ἔχοντες ὑπ' ὄψει :

1. Τὰς διατάξεις α) τοῦ ἀπὸ 17 Ἰουλίου 1923 Ν. Δ/τος «περὶ σχεδίων πόλεων κ.λπ.», ὡς μεταγενεστέρως ἐτροποποιήθησαν καὶ συνεπληρώθησαν καὶ εἰδικώτερον τῶν ἄρθρων 3, 9, 29 καὶ 70 αὐτοῦ β) τοῦ ἀπὸ 8.9.1923 Δ/τος «περὶ καθορισμοῦ τῆς κατὰ τὸ ἄρθρον 3 τοῦ ἀπὸ 17.7.1923 Ν. Δ/τος «περὶ σχεδίων πόλεων κ.λπ. «προθεσμίας» (ΦΕΚ 257Α) καὶ τὸ ὅτι ἡ κατὰ τὸ Διάταγμα αὐτὸ προθεσμία παρῆλθεν ἄπρακτος.
2. Τὴν ὑπ' ἀριθμ. Ε.Δ.2α/04/Φ.Θ.2.1.1./1979 κοινὴν ἀπόφασιν τοῦ Πρωθυπουργοῦ καὶ τοῦ Ὑπουργοῦ Δημοσίων Ἔργων «περὶ ἀντικαταστάσεως τῆς ὑπ' ἀριθμ. ΕΔ2/α/04/59/Φ.Θ.2.1.1./1978 ἀποφάσεως «περὶ μεταβιβάσεως ἁρμοδιοτήτων τοῦ Ὑπουργοῦ Δημοσίων Ἔργων εἰς τὸν Ὑφυπουργὸν τοῦ αὐτοῦ Ὑπουργείου » (ΦΕΚ 106Β).
3. Τὴν ὑπ' ἀριθμ. Ε. 15687/2060/26.7.1973 ἀπόφασιν τοῦ Ὑπουργοῦ Δημοσίων Ἔργων «περὶ ἐξαιρέσεως ἐκ τῆς ἁρμοδιότητος τοῦ Νομάρχου ὡς πρὸς τὴν ἔγκρισιν, ἐπέκτασιν, τροποποίησιν κ.λπ. τῶν σχεδίων πόλεων καὶ κωμῶν, περιοχῶν ἰδιαιτέρου ἐνδιαφέροντος» (ΦΕΚ 956/Β/1973).
4. Τὰς ὑπ' ἀριθμ. 33/1979 καὶ 581/1979 γνωμοδοτήσεις τοῦ Συμβολαίου Δημοσίων Ἔργων (Τμῆμα Οἰκισμοῦ)
5. Τὴν ὑπ' ἀριθμ. 941/1979 γνωμοδότησιν τοῦ Συμβουλίου τῆς Ἐπικρατείας, προτάσει τοῦ Ὑφυπουργοῦ Δημοσίων Ἔργων, ἀπεφασίσαμεν :

Ἄρθρον 1.

Ἐγκρίνεται ἡ τροποποίησις τοῦ ρυμοτομικοῦ σχεδίου Νέας Καλλικρατείας (Χαλκιδικῆς) κατὰ τὰ ὑπ' ἀριθμ. 62 καὶ 63 οἰκοδομικὰ τετράγωνα διὰ λόγους καταργήσεως τῆς μεταξὺ αὐτῶν ὁδοῦ καὶ β) ἐντὸς τοῦ οὕτω προκύψαντος ἑνιαίου οἰκοδομικοῦ τετραγώνου, καθορισμοῦ θέσεως δι' ἀνέγερσιν Πνευματικοῦ Κέντρου, ὡς ἐμφαίνεται εἰς τὸ ὑπὸ τοῦ Γενικοῦ Διευθυντοῦ Οἰκισμοῦ θεωρημένον διὰ τῆς ὑπ' ἀριθμ. Γ. 2955919/1979 πράξεως αὐτοῦ σχετικὸν πρωτότυπον διάγραμμα ὑπὸ κλίμακα 1 : 500, τοῦ ὁποίου συνοπτικὸν ἀντίτυπον δημοσιεύεται μετὰ τοῦ παρόντος.

Ἄρθρον 2.


Τὸ μέγιστον ὕψος τοῦ ἀνεγερθησομένου κτιρίου τοῦ Πνευματικοῦ Κέντρου ὁρίζεται εἰς ἑπτὰ καὶ ἥμισυ (7,5) μέτρα. Εἰς περίπτωσιν κατασκευῆς στέγης τὸ ὡς ἄνω ὕψος προσαυξάνεται κατὰ ἓν καὶ ἥμισυ (1,50) μέτρα.

Εἰς τὸν Ὑφυπουργὸν Δημοσίων Ἔργων ἀναθέτομεν τὴν δημοσίευσιν καὶ ἐκτέλεσιν τοῦ παρόντος Διατάγματος.

Ἐν Ἀθήναις τῇ 18 Ὀκτωβρίου 1979

Ο ΠΡΟΕΔΡΟΣ ΤΗΣ ΔΗΜΟΚΡΑΤΙΑΣ
ΚΩΝΣΤΑΝΤΙΝΟΣ Δ. ΤΣΑΤΣΟΣ

Ο ΥΦΥΠΟΥΡΓΟΣ ΔΗΜΟΣΙΩΝ ΕΡΓΩΝ
ΣΤΕΦΑΝΟΣ ΜΑΝΟΣ

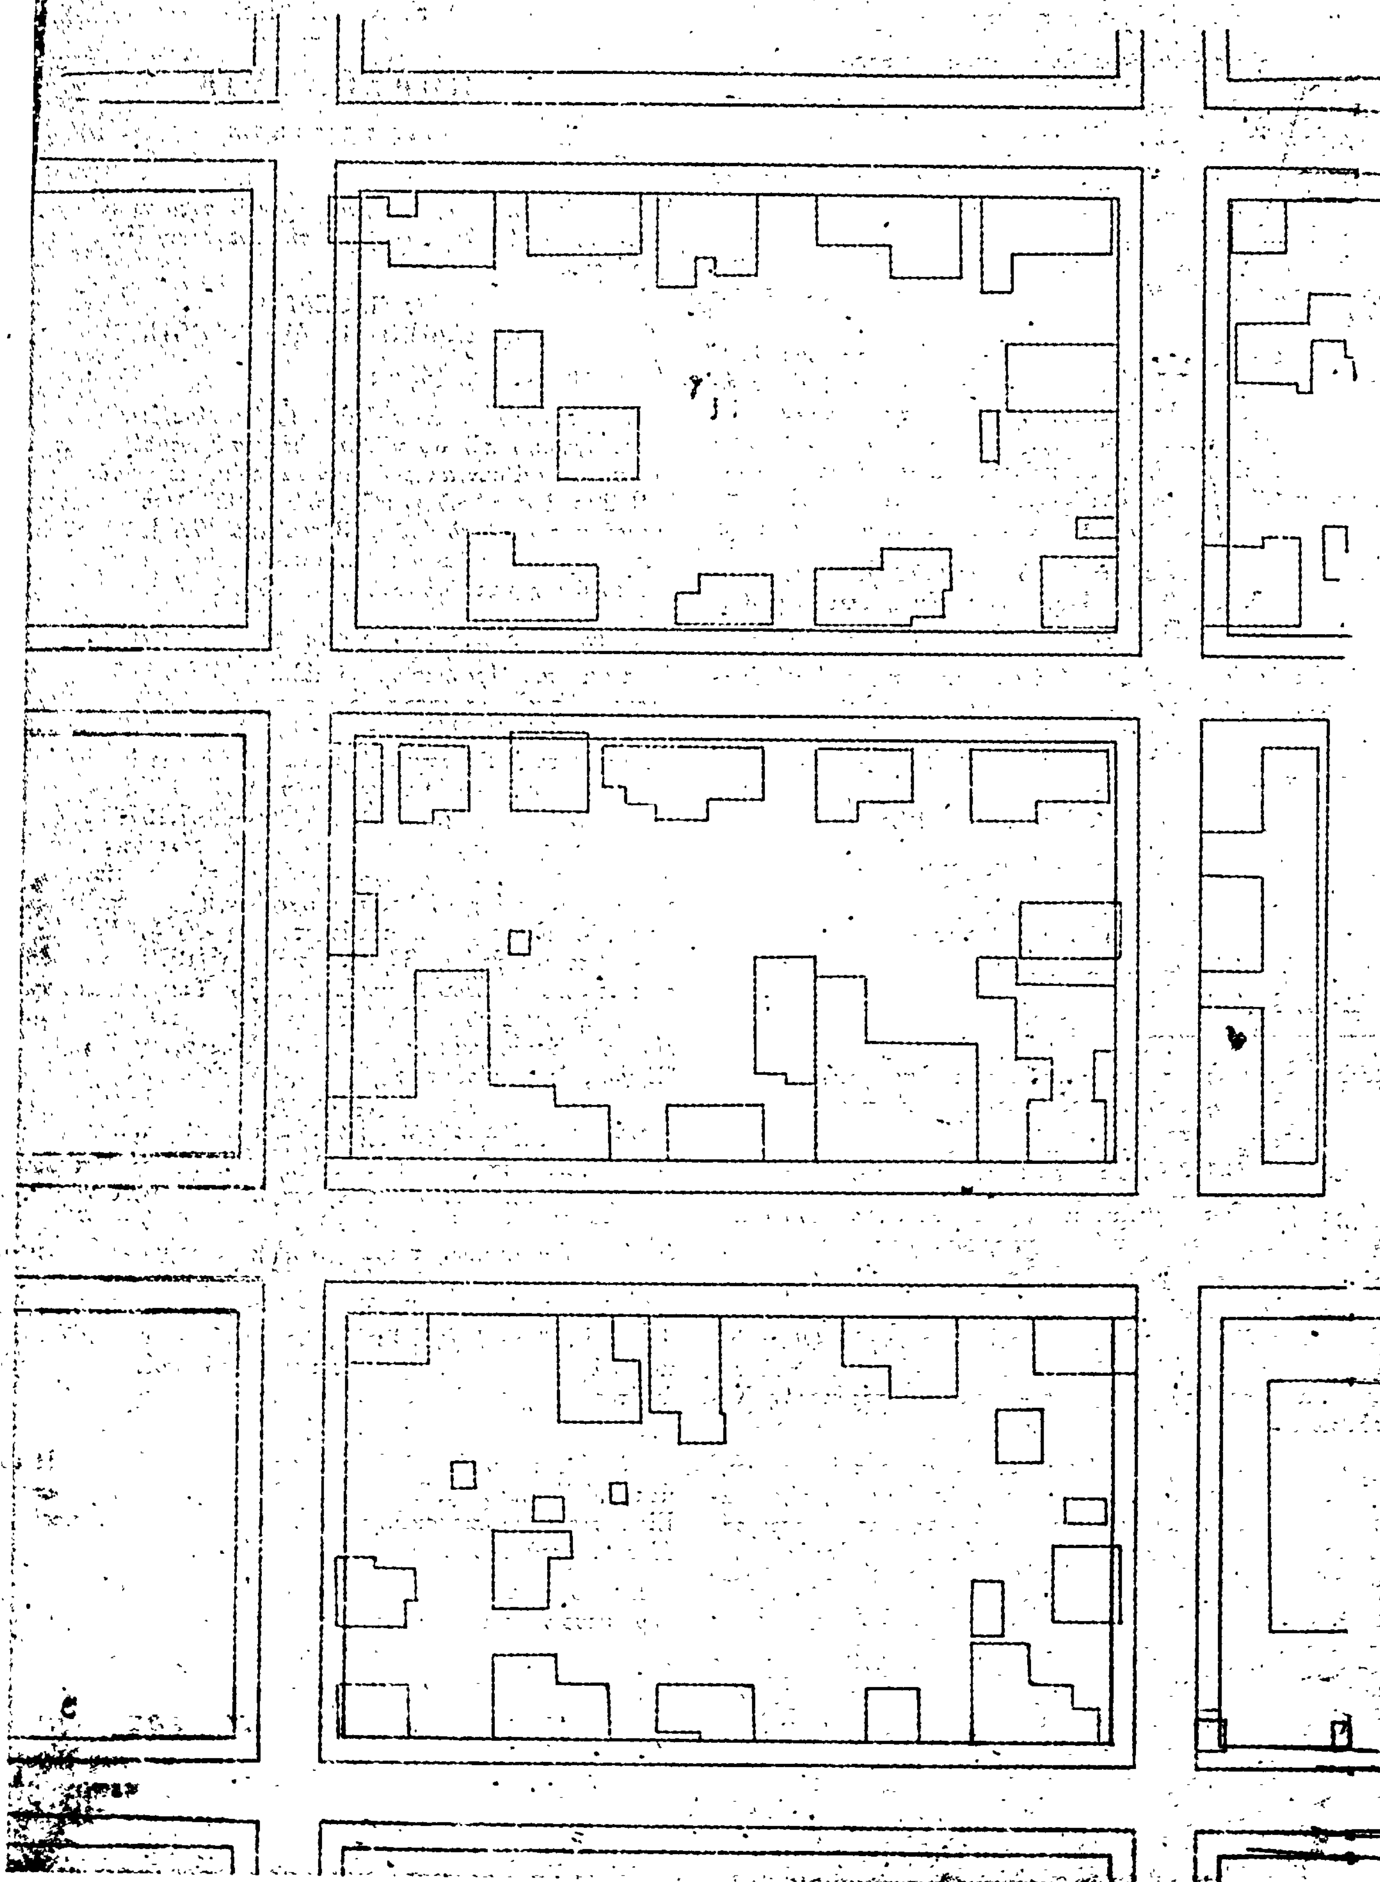
ΧΑΛΚΙΔΙΚΗ
Ν. ΚΑΛΛΙΚΡΑΤΕΙΑ
ΚΛ. 1:500

ΟΤ 65

ΓΕΝΙΚΗ ΔΙΕΥΘΥΝΣΙΣ ΟΙΚΙΣΜΟΥ

Γ. 29527/1979

12 Οκτωβρίου 1979

(5)

Περὶ τροποποιήσεως ἐνίων ὅρων καὶ περιορισμῶν δομήσεως οἰκοπέδων τινῶν τοῦ ρυμοτομικοῦ σχεδίου Παλαιοῦ Φαλήρου ('Αττικῆς).

Ο ΠΡΟΕΔΡΟΣ ΤΗΣ ΕΛΛΗΝΙΚΗΣ ΔΗΜΟΚΡΑΤΙΑΣ

Ἔχοντες ὑπ' ὄψει τὰς διατάξεις τοῦ ἀπὸ 17 Ἰουλίου 1923 Ν.Δ/τος «περὶ σχεδίων πόλεων κλπ», ὡς μεταγενεστέρως ἐτροποποιήθησαν καὶ συνεπληρώθησαν καὶ εἰδικώτερον τῶν ἄρθρων 9 καὶ 85Α αὐτοῦ, τῆς παρ. 4 τοῦ ἄρθρου 11 τοῦ Ν. 720/1977 καὶ ἰδόντες τὴν ὑπ' ἀριθ. ΕΔ2α/04/20/Φ.Θ.2.1.1./31.1.1979 κοινὴν ἀπόφασιν τοῦ Πρωθυπουργοῦ καὶ τοῦ Ὑπουργοῦ Δημοσίων Ἔργων «περὶ ἀντικαταστάσεως τῆς ὑπ' ἀριθ. ΕΔ2α/04/59/Φ.Θ.2.1.1./1978 ἀποφάσεως «περὶ μεταβιβάσεως ἁρμοδιοτήτων τοῦ Ὑπουργοῦ Δημοσίων Ἔργων εἰς τὸν Ὑφυπουργὸν τοῦ αὐτοῦ Ὑπουργείου» (ΦΕΚ 106/Β), ὡς καὶ τὴν ὑπ' ἀριθ. 803/1979 γνωμοδότησιντοῦ Συμβουλίου τῆς Ἐπικρατείας, προτάσει τοῦ Ὑφυπουργοῦ Δημοσίων Ἔργων ἀπεφασίσαμεν :

Ἄρθρον Μόνον

Οἰκόπεδα τοῦ ρυμοτομικοῦ σχεδίου Παλαιοῦ Φαλήρου ('Αττικῆς), κείμενα ἐντὸς τῶν ὑπ' ἀριθ. 379,382,383 καὶ 386 οἰκοδομικῶν τετραγώνων μὴ ἄρτια καὶ μὴ οἰκοδομήσιμα κατὰ τὴν ἡμέραν ἐντάξεως αὐτῶν εἰς τὸ ρυμοτομικὸν σχέδιον ἤτοι τὴν 20.3.1969 ἡμέραν δημοσιεύσεως τοῦ ἀπὸ 18.2.1969 Β. Δ/τος «περὶ τροποποιήσεως καὶ ἐπεκτάσεως τοῦ ρυμοτομικοῦ σχεδίου Π. Φαλήρου ('Αττικῆς) καὶ καθορισμοῦ τῶν ὅρων καὶ περιορισμῶν δομήσεως τῶν οἰκοπέδων αὐτοῦ» (ΦΕΚ.59/Δ/20.3.1969), θεωροῦνται ἄρτια καὶ οἰκοδομήσιμα ἐφ' ὅσον ταῦτα κατὰ τὴν 9.6.1973 ἡμέραν δημοσιεύσεως τοῦ Ν.Δ.8/1973 «περὶ Γ.Ο.Κ.» ἔχουν τὰς κάτωθι διαστάσεις :

Ἐλάχιστον πρόσωπον : δέκα (10) μέτρα
Ἐλάχιστον βάθος : δώδεκα (12) μέτρα
Ἐλάχιστον ἐμβαδόν : ἑκατὸν πεντήκοντα (150) τετρ. μέτρα.

Εἰς τὸν Ὑφυπουργὸν Δημοσίων Ἔργων ἀνατίθεμεν τὴν δημοσίευσιν καὶ ἐκτέλεσιν τοῦ παρόντος Διατάγματος.

Ἐν Ἀθήναις τῇ 23 Ὀκτωβρίου 1979

Ο ΠΡΟΕΔΡΟΣ ΤΗΣ ΔΗΜΟΚΡΑΤΙΑΣ
ΚΩΝΣΤΑΝΤΙΝΟΣ Δ. ΤΣΑΤΣΟΣ

Ο ΥΦΥΠΟΥΡΓΟΣ ΔΗΜΟΣΙΩΝ ΕΡΓΩΝ
ΣΤΕΦΑΝΟΣ ΜΑΝΟΣ

(6)

Περὶ τροποποιήσεως τοῦ ρυμοτομικοῦ σχεδίου Νέων Λιοσίων ('Αττικῆς).

Ο ΠΡΟΕΔΡΟΣ ΤΗΣ ΕΛΛΗΝΙΚΗΣ ΔΗΜΟΚΡΑΤΙΑΣ

Ἔχοντες ὑπ' ὄψει :

1. Τὰς διατάξεις τοῦ ἀπὸ 17 Ἰουλίου 1923 Ν. Δ/τος «περὶ σχεδίων πόλεων κλπ.», ὡς μεταγενεστέρως ἐτροποποιήθησαν καὶ συνεπληρώθησαν καὶ εἰδικώτερον τῶν ἄρθρων 3 καὶ 70 αὐτοῦ.

2. Τὴν ὑπ' ἀριθ. ΕΔ2α/04/20/Φ.0.2.1.1/1973 κοινὴν ἀπόφασιν τοῦ Πρωθυπουργοῦ καὶ τοῦ Ὑπουργοῦ Δημοσίων Ἔργων «περὶ ἀντικαταστάσεως τῆς ὑπ' ἀριθ. ΕΔ2α/04/59/Φ.Θ.2.1.1./1978 ἀποφάσεως «περὶ μεταβιβάσεως ἁρμοδιοτήτων τοῦ Ὑπουργοῦ Δημοσίων Ἔργων εἰς τὸν Ὑφυπουργὸν τοῦ αὐτοῦ Ὑπουργείου» (ΦΕΚ 106/ Τ.Β').

3. Τὰς ὑπ' ἀριθ. 306/1977 καὶ 491/1977 πράξεις τοῦ Δημοτικοῦ Συμβουλίου Νέων Λιοσίων.

4. Τὴν ὑπ' ἀριθ. 750/1979 γνωμοδότησιν τοῦ Συμβουλίου Δημοσίων Ἔργων (Τμῆμα Οἰκισμοῦ), προτάσει τοῦ Ὑφυπουργοῦ Δημοσίων Ἔργων, ἀπεφασίσαμεν :

Ἄρθρον Μόνον

Ἐγκρίνεται ἡ τροποποίησις τοῦ ρυμοτομικοῦ σχεδίου Νέων Λιοσίων ('Αττικῆς) κατὰ τὸ ὑπ' ἀριθ. 1124 οἰκοδομικὸν τετράγωνον δι' ἐγκρίσεως τῆς ἐντὸς αὐτοῦ ὑφισταμένης ἰδιωτικῆς ὁδοῦ ὡς πεζοδρόμου, ὡς ἐμφαίνεται εἰς τὸ ὑπὸ τοῦ Γενικοῦ Διευθυντοῦ Οἰκισμοῦ θεωρημένον διὰ τῆς ὑπ' ἀριθ. Γ.29202/1979 πράξεως αὐτοῦ σχετικὸν πρωτότυπον διάγραμμα ὑπὸ κλίμακα 1 : 500, τοῦ ὁποίου συνοπτικὸν ἀντίτυπον δημοσιεύεται μετὰ τοῦ παρόντος.

Εἰς τὸν Ὑφυπουργὸν Δημοσίων Ἔργων ἀναθέτομεν τὴν δημοσίευσιν καὶ ἐκτέλεσιν τοῦ παρόντος Διατάγματος.

Ἐν Ἀθήναις τῇ 23 Ὀκτωβρίου 1979

Ο ΠΡΟΕΔΡΟΣ ΤΗΣ ΔΗΜΟΚΡΑΤΙΑΣ
ΚΩΝΣΤΑΝΤΙΝΟΣ Δ. ΤΣΑΤΣΟΣ

Ο ΥΦΥΠΟΥΡΓΟΣ ΔΗΜΟΣΙΩΝ ΕΡΓΩΝ
ΣΤΕΦΑΝΟΣ ΜΑΝΟΣ

Ν. ΛΙΟΣΙΑ - ΜΙΧΕΛΗ

ΚΛΙΜΑΞ 1:500

οδός Ηγουμενίτσης

οδός Μακεδονίας

οδός Ιερωνύμης

οδός Αγίου Νικολάου

περιοχή εκτός Σχεδίου (Ραδιοφωνία)

1098

1124

1125

1099

1122

χώρος Σχολείου

ΥΠΟΥΡΓΕΙΟΝ ...

Γ.29202/73

ΑΘΗΝΑΙ 19 Οκτωβρίου 1973

Θ. ΡΟΥΣΣΟΣ

ΑΝΑΚΟΙΝΩΣΕΙΣ

(7).

Περί είδοποιήσεως διά την γενομένην κατάθεσιν αποζημιώσεως εξ αναγκαστικής απαλλοτριώσεως οικοπέδου εντός σχεδίου πόλεως Δήμου Λαμιέων—Νομού Φθιώτιδος.

Γνωστοποιείται συμφώνως τῷ Νόμῳ ὅτι ὁ Δημήτριος Κωτσανής του Κωνσταντίνου, γεωργός, κάτοικος Λαμίας (οδός Κορίνθου αριθ. 9Β, Παγκρατίου), κατέθηκεν εις το Ταμείον Παρακαταθηκών και Δανείων (Υποκατάστημα Λαμίας) λόγῳ αναγκαστικής απαλλοτριώσεως, προς διάνοιξιν της οδού Ναυπλίου εις Παγκράτι Λαμίας, ρυμοτομουμένων ιδιοκτησιών δι' ἅς ἡ ὑπ' αριθ. 15/1978 πρᾶξις αναλογισμού του Γραφείου Πολεοδομικών Εφαρμογών Λαμίας (Δ/νσεως Τεχνικών Υπηρεσιών Νομού Φθιώτιδος) και συμφώνως τῇ ὑπ' αριθ. αποφάσει 164/1979 του Μονομελούς Πρωτοδικείου Λαμίας, προσωρινώς καθορισάσης τιμήν μονάδος αποζημιώσεως, υπέρ των φερομένων ως δικαιούχων εν τῇ ως άνω πράξει κ.λ.π. και μετά την δικαστικήν αυτών αναγνώρισιν, ἤτοι: 1) υπέρ Αφών Δημ. Παπαγιάννη (Αναργύρου και Γεωργίου), κατοίκων Λαμίας ποσού δραχμών χιλίων διακοσίων τριάκοντα (1230) συσταθέντος προς τούτο του ὑπ' αριθμόν 24734/3.11.79 γραμματίου ὁσυστάσεως παρακαταθήκης (Υποκ/τος Λαμίας), δι' έκτασιν οικοπέδου των εις συνοικισμόν Παγκρατίου Λαμίας 0'82 τετρ. μέτρα, εμφαινομένην ως επιφάνειαν υπό στοιχεία 60—61—62—60, εις την ως άνω πράξιν αναλογισμού και το συνοδεύον ταύτην οικείον τοπογραφικόν διάγραμμα, κυρωθείσαν δυνάμει της ὑπ' αριθ. 16498 αποφάσεως του Νομάρχου Φθιώτιδος και 2) υπέρ Βασιλικής συζ. Νικολάου Ταλάντζη κατοίκου Λαμίας ωσαύτως, ποσόν δραχμών εκατόν πέντε (105), συσταθέντος προς τούτο του ὑπ' αριθ. 24733/3.11.79 γραμματίου συστάσεως παρακαταθήκης (Υποκ/τος Λαμίας) οικοπέδου της εις συνοικισμόν Παγκρατίου Λαμίας 0,07 τετρ. μέτρα, εμφαινομένην ως επιφάνειαν υπό στοιχεία 51—58—59—51 εν τῇ αυτῇ πράξει κ.λ.π. ως αμέσως ανωτέρω, κυρωθείσαν δυνάμει της ὑπ' αριθ. 16498 αποφάσεως του Νομάρχου Φθιώτιδος.

Ἡ κατάθεσις αμφοτέρων των ποσών τούτων, εγένετο συμφώνως πρς τας διατάξεις του Κώδικος Αναγκαστικής Απαλλοτριώσεως του Α. Ν. 1731/1939, ως ούτος τροποποιηθείς κ.λ.π. μεταγενεστέρως, ισχύει σήμερον.

Τα ως άνω γραμμάτια συστάσεως παρακαταθήκης, κατετέθησαν εις τον Συμβολαιογράφον Λαμίας Νικόλαον Ταξιαρχόπουλον, κάτοικον Λαμίας διά των ὑπ' αριθ. 30724/3.11.1979 και 30725/3.11.1979 πράξεών του, ὁπόθεν θέλουσιν παραληφθῇ, υπό των νομίμων δικαιούχων, κοινοποιηθέντων ἅμα και αναγράφων των ως είρηται πράξεων αρμοδίας διά Δικαστικού Επιμελητού, εκάστῳ τῷ φερομένῳ δικαιούχῳ, ως ανωτέρω.

Ἐν Λαμίᾳ τῇ 5 Νοεμβρίου 1979

Ὁ πληρεξούσιος Δικηγόρος
ΙΩΑΝΝΗΣ ΑΝΤ. ΛΙΑΝΟΣ

(Αριθ. τριπλ. Α' Ταμ. Αθ. 53670/79)

ΑΠΟ ΤΟ ΕΘΝΙΚΟ ΤΥΠΟΓΡΑΦΕΙΟ